


SITUACE DOPRAVNĚ INŽENÝRSKÝCH OPATŘENÍ

ÚSEK 2 - OBJÍZDNÁ TRASA PRO ÚPLNOU UZAVÍRKU KOMUNIKACE

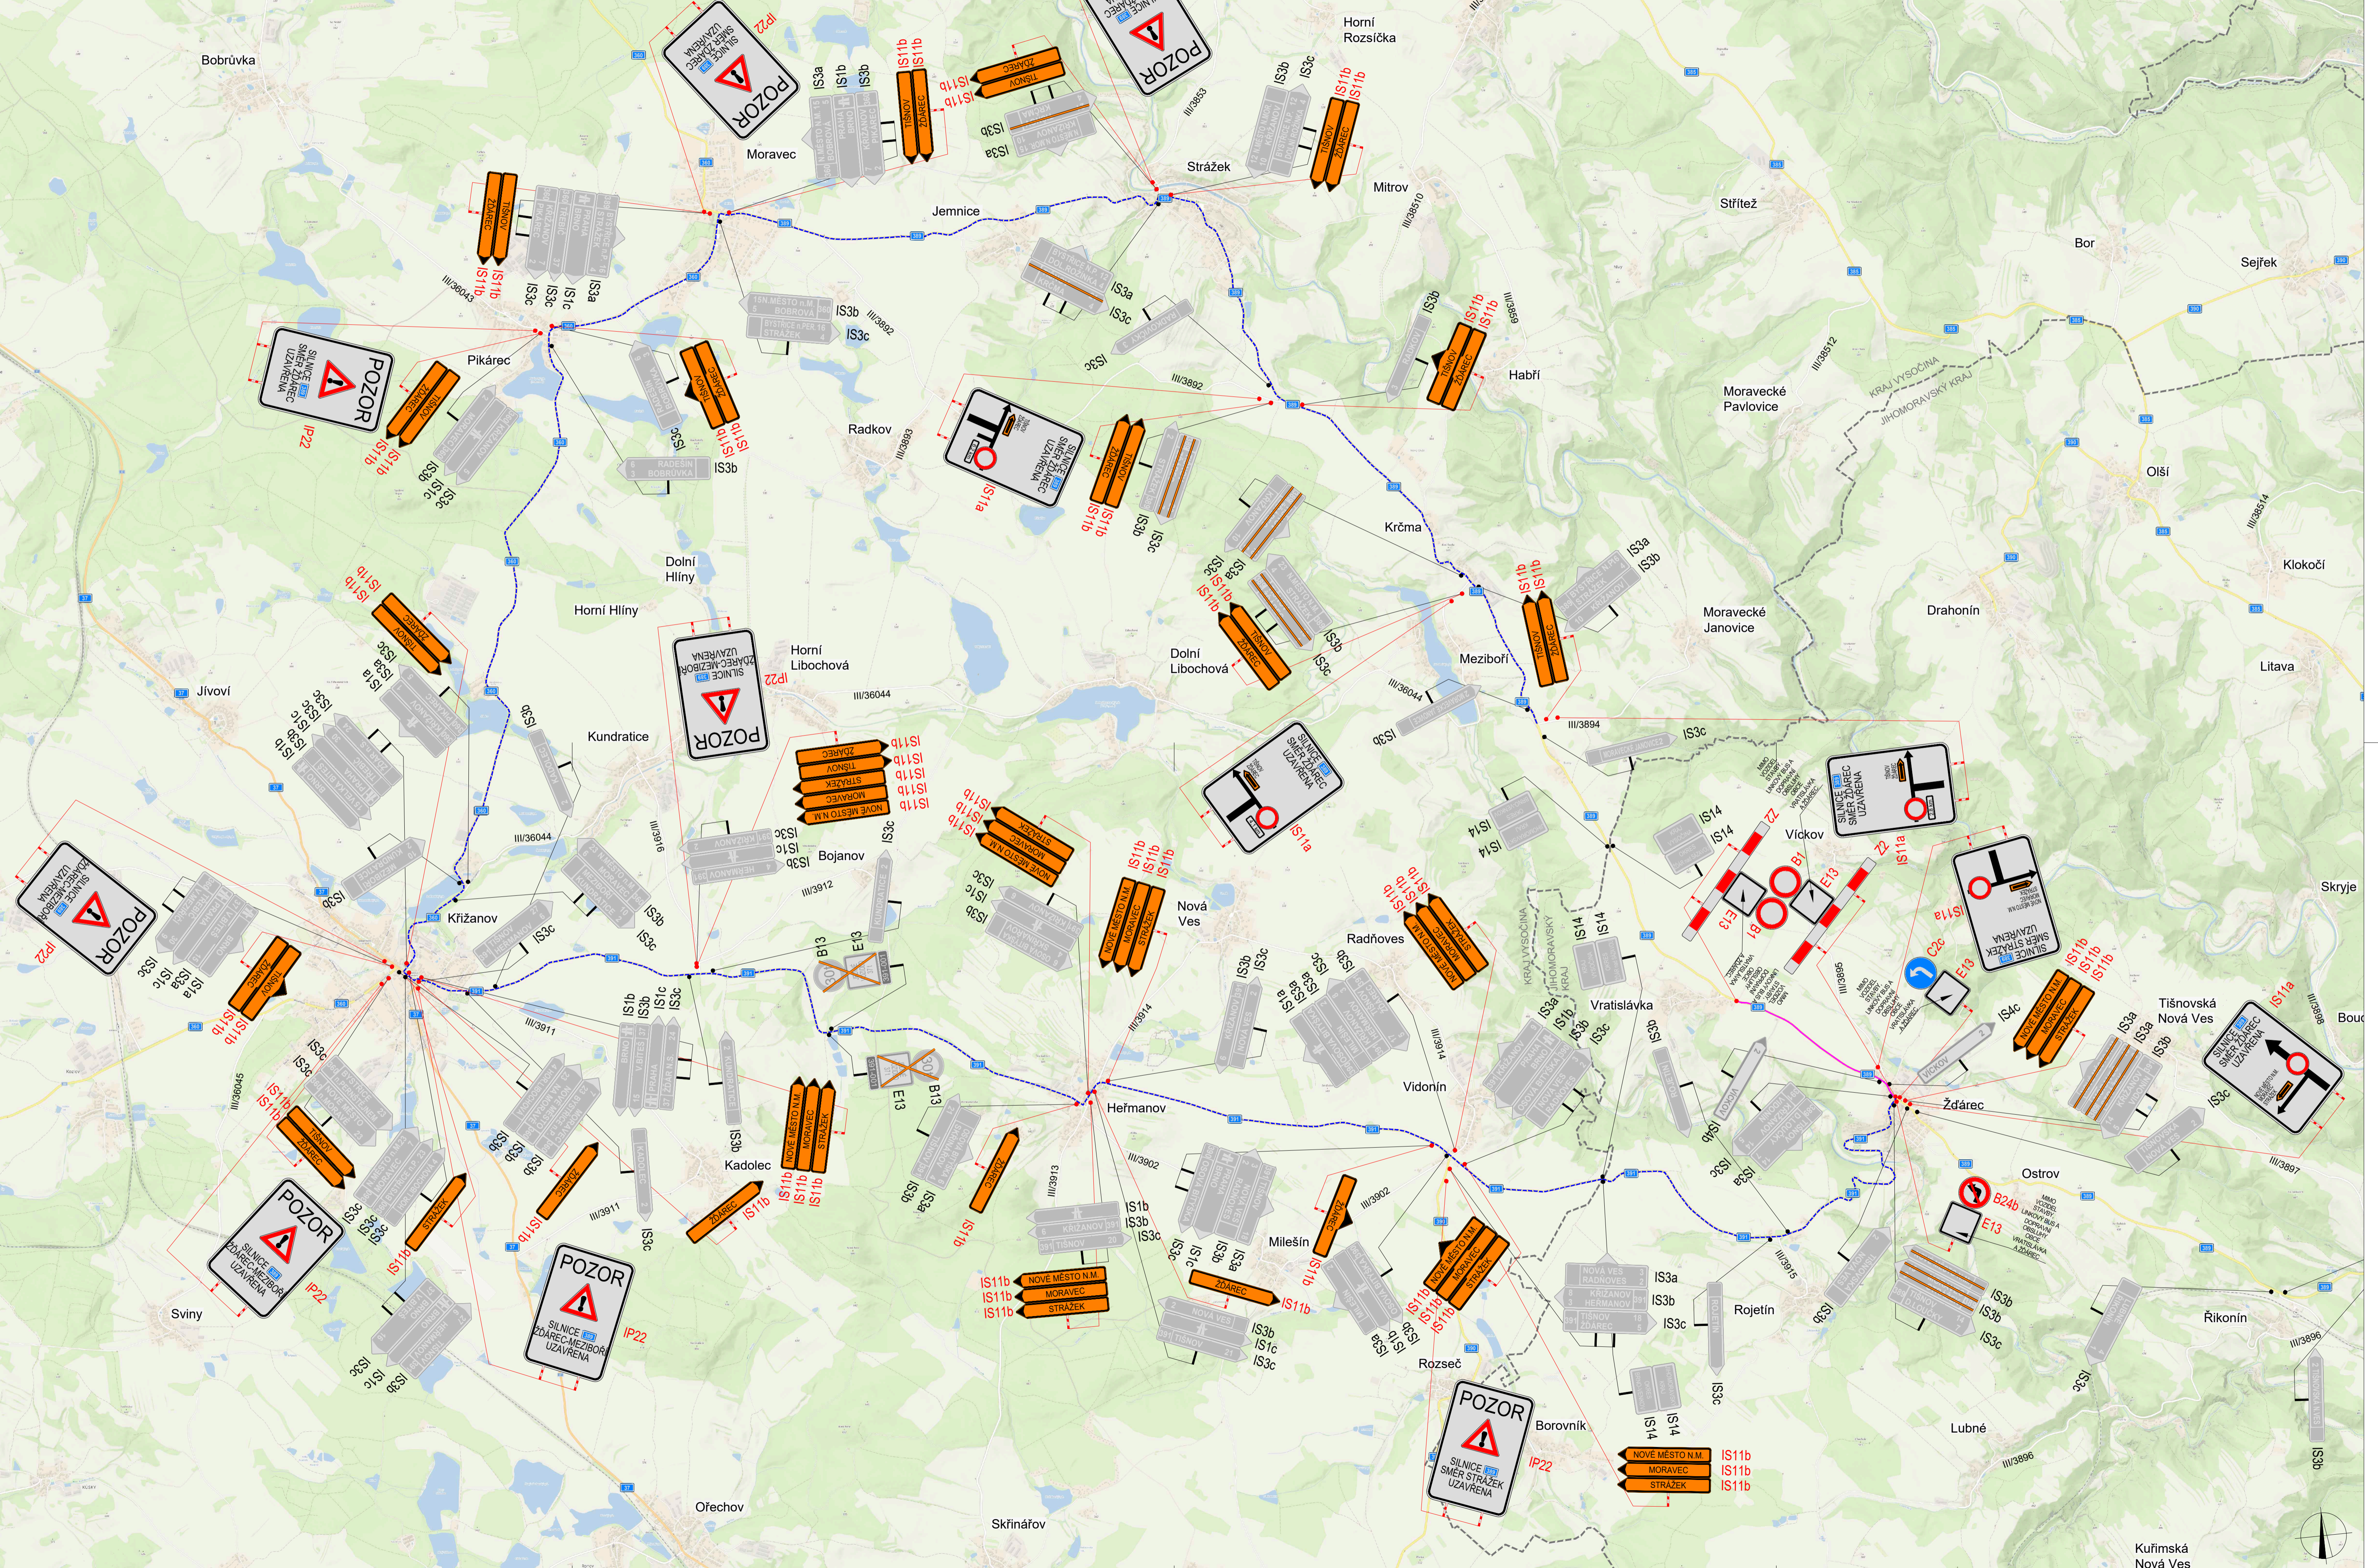

LEGENDA

- P6 TRVALE SVISLÉ DOPRAVNÍ ZNAČENÍ
- P6 DOČASNĚ ZNEPLATNĚNÉ TRVALE SVISLÉ DOPRAVNÍ ZNAČENÍ
- NAVRŽENÉ PŘECHODNÉ SVISLÉ DOPRAVNÍ ZNAČENÍ
- ÚPLNÁ UZAVÍRKA SILNICE II/389
- OBJÍZDNÁ TRASA
- HRANICE KRAJE VYSOČINA A JIHMOMORAVSKÉHO KRAJE

OBJEDNATEL Správa a údržba silnic Jihomoravského kraje
 příspěvková organizace kraje
 Žerotínovo náměstí 449/3
 602 00 Brno

FOTODIVEL "DPO – Viadesigne - RD SÚSJMK 2021"

		SOUŘADNICOVÝ SYSTÉM: S-JTSK VÝŠKOVÝ SYSTÉM: B.p.v.
VEDOUcí PROJEKTANT - HIP	ING. PETR BUJOK	DATUM 04/2024 FORMÁT 10xA4 MĚŘÍTKO 1:1000 STUPĚŇ PDPS ZÁK. ČÍSLO 240013 C. SOUPRAVY C. PŘÍLOHY
ZODPOVĚDNÝ PROJEKTANT	BC. MICHAELA GRÝCOVÁ	
VYPRACOVAL		
KONTROLOVAL	ING. MGR. JOSEF JANÍK	
KRAJ / KATASTRÁLNÍ ÚZEMÍ	JIHMOMORAVSKÝ / VRATISLAVKA, ŽDÁREC, ROKYTNÁ, ÚJEZD U TIŠNOVÁ, DOLNÍ LOUČKY, PŘEDKLÁŠTĚŘI	
OBJEDNATEL, INVESTOR	Správa a údržba silnic Jihomoravského kraje, příspěvková organizace kraje	
NÁZEV AKCE	II/389 HB-KR. VYSOČINA - ŽDÁREC - ÚJEZD - DOLNÍ LOUČKY	
NÁZEV PŘÍLOHY	ÚSEK 2, km 11,517 - 12,973	
ÚSEK 2 - OBJÍZDNÁ TRASA PRO ÚPLNOU UZAVÍRKU KOMUNIKACE		06.2

Ověřovací doložka změny datového formátu dokumentu podle § 69a zákona č. 499/2004 Sb.

Změnou datového formátu se nepotvrzuje správnost a pravdivost údajů obsažených v dokumentu a jejich soulad s právními předpisy.
Vstupující dokument nebyl podepsán.

Typ vstupního dokumentu: .PDF

Otisk souboru: 52F7104383069B2E98086CDDC6E4FCF4D7287EE2E0C54B954204101F7E73B9B6

Použitý algoritmus: SHA256_SBB 2.16.840.1.101.3.4.2.1

Subjekt, který změnu formátu dokumentu provedl:

Město Tišnov, nám. Míru 111, 66601 Tišnov, epodatelna@tisnov.cz

Datum vyhotovení ověřovací doložky:

10.9.2024

Jméno a příjmení osoby, která změnu formátu dokumentu provedla:

Svída Viktor