
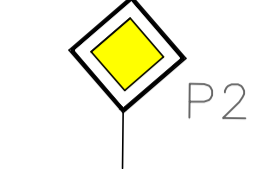
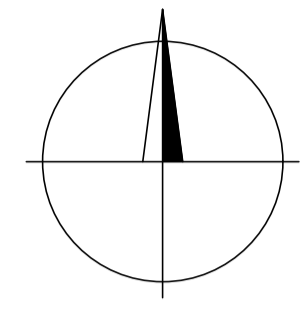
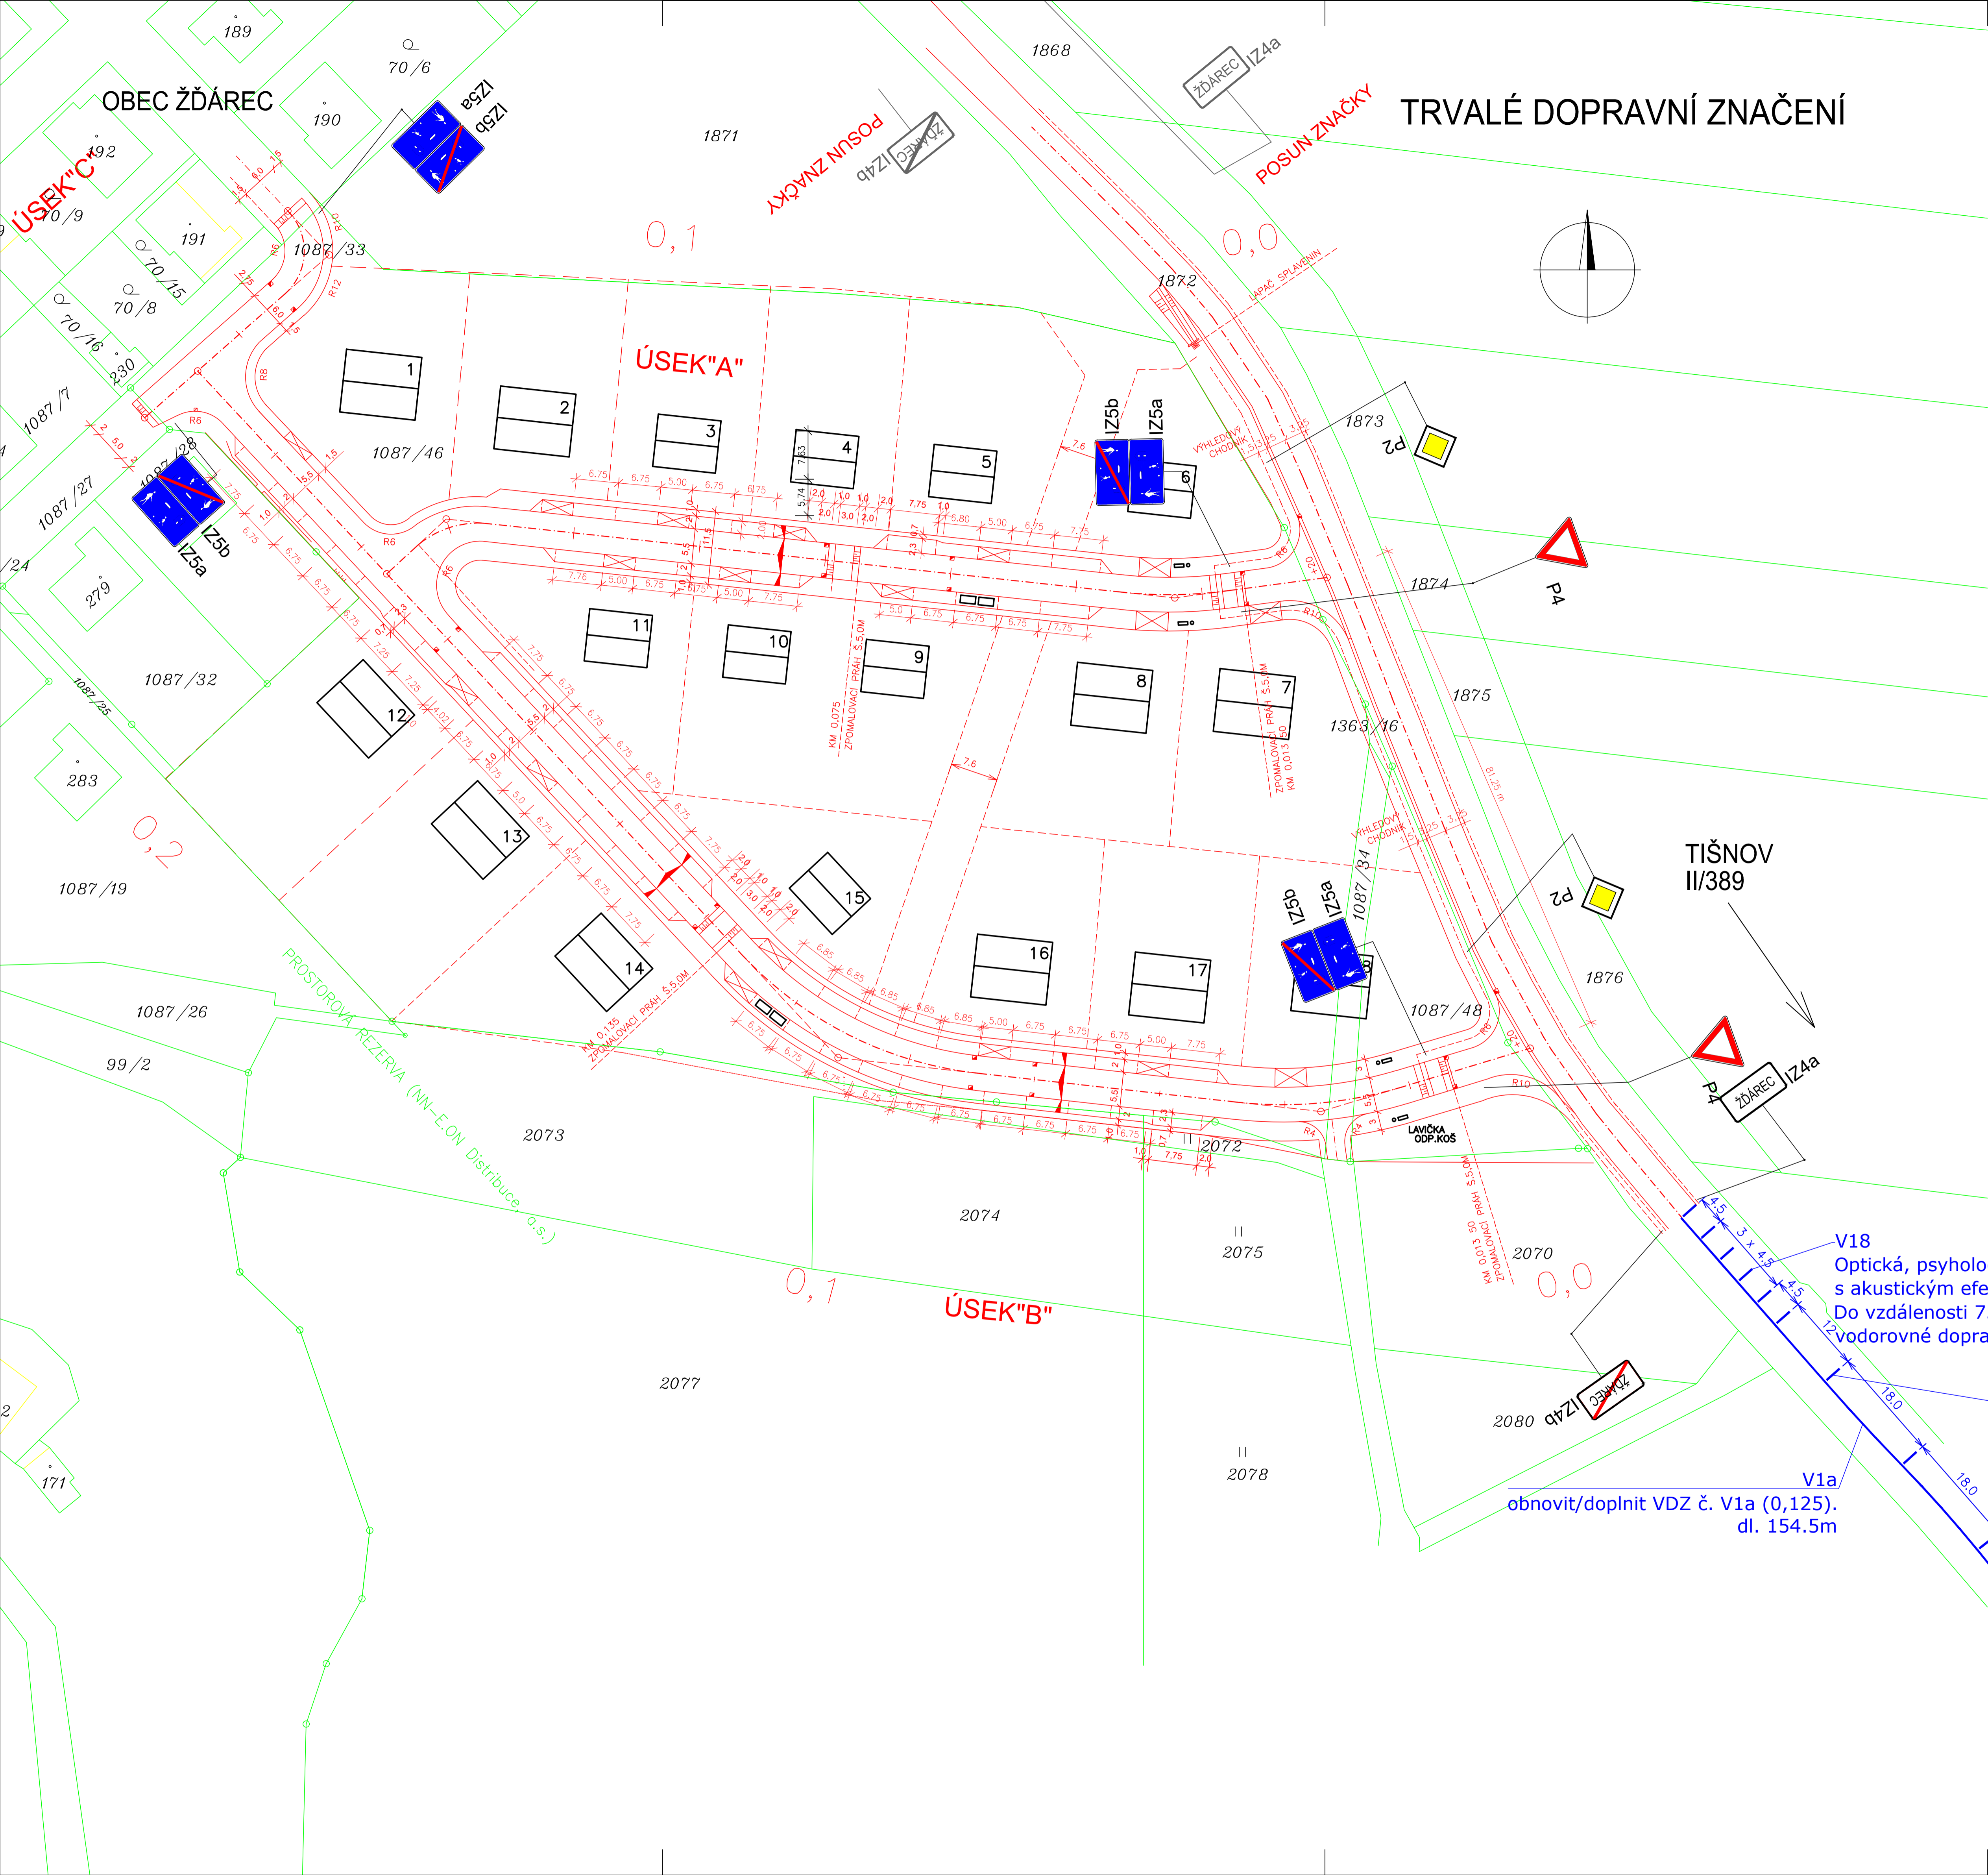


OBEC ŽDÁREC

TRVALÉ DOPRAVNÍ ZNAČENÍ

LEGENDA

-  STÁVAJÍCÍ DOPRAVNÍ ZNAČENÍ
-  NAVRŽENÉ DOPRAVNÍ ZNAČENÍ



DZ BUDE INSTALOVÁNO V SOULADU S TP 65 a 133

Vypracoval: Ing. PETR MICHÁLEK	Zodpovědný projektant: Ing. PETR MICHÁLEK	Ing. Jan Matějček projekční činnost Plochy 514/8b, 634 00 Brno +420 607 677 921 @matejcekjmat.cz
Objednatel dokumentace: OBEC ŽDÁREC, 594 56 ŽDÁREC		Datum: ČERVENEC 2022
TRVALÉ DOPRAVNÍ ZNAČENÍ - LOKALITA ZASTAVĚNÍ "A"		Stupeň PD: RDS
		Formát: A4
		Měřítko: 1:500
		Číslo zakázky: 46 - 2022
Číslo archivní: 46 - 2022		Č. přílohy: Paré
Název přílohy:		

V18
 Optická, psychologická brzda
 s akustickým efektem
 Do vzdálenosti 75 m od první stavby určené k bydlení bude
 vodorovné dopravní značení č. V18 provedeno bez akustického efektu

V1a
 obnovit/doplnit VDZ č. V1a (0,125).
 dl. 154.5m

Detail čáry:
 Složeno ze třech bílých čar (0,1) ve vzájemné vzdálenosti
 (0,2), celková délka (0,7), kdy okraje budou vzdáleny
 (0,25) od krajnice nebo vodorovné dopravní značky č. V1a.
 Viz TP 133, obr 51