SITUACE DIO - ETAPA 1

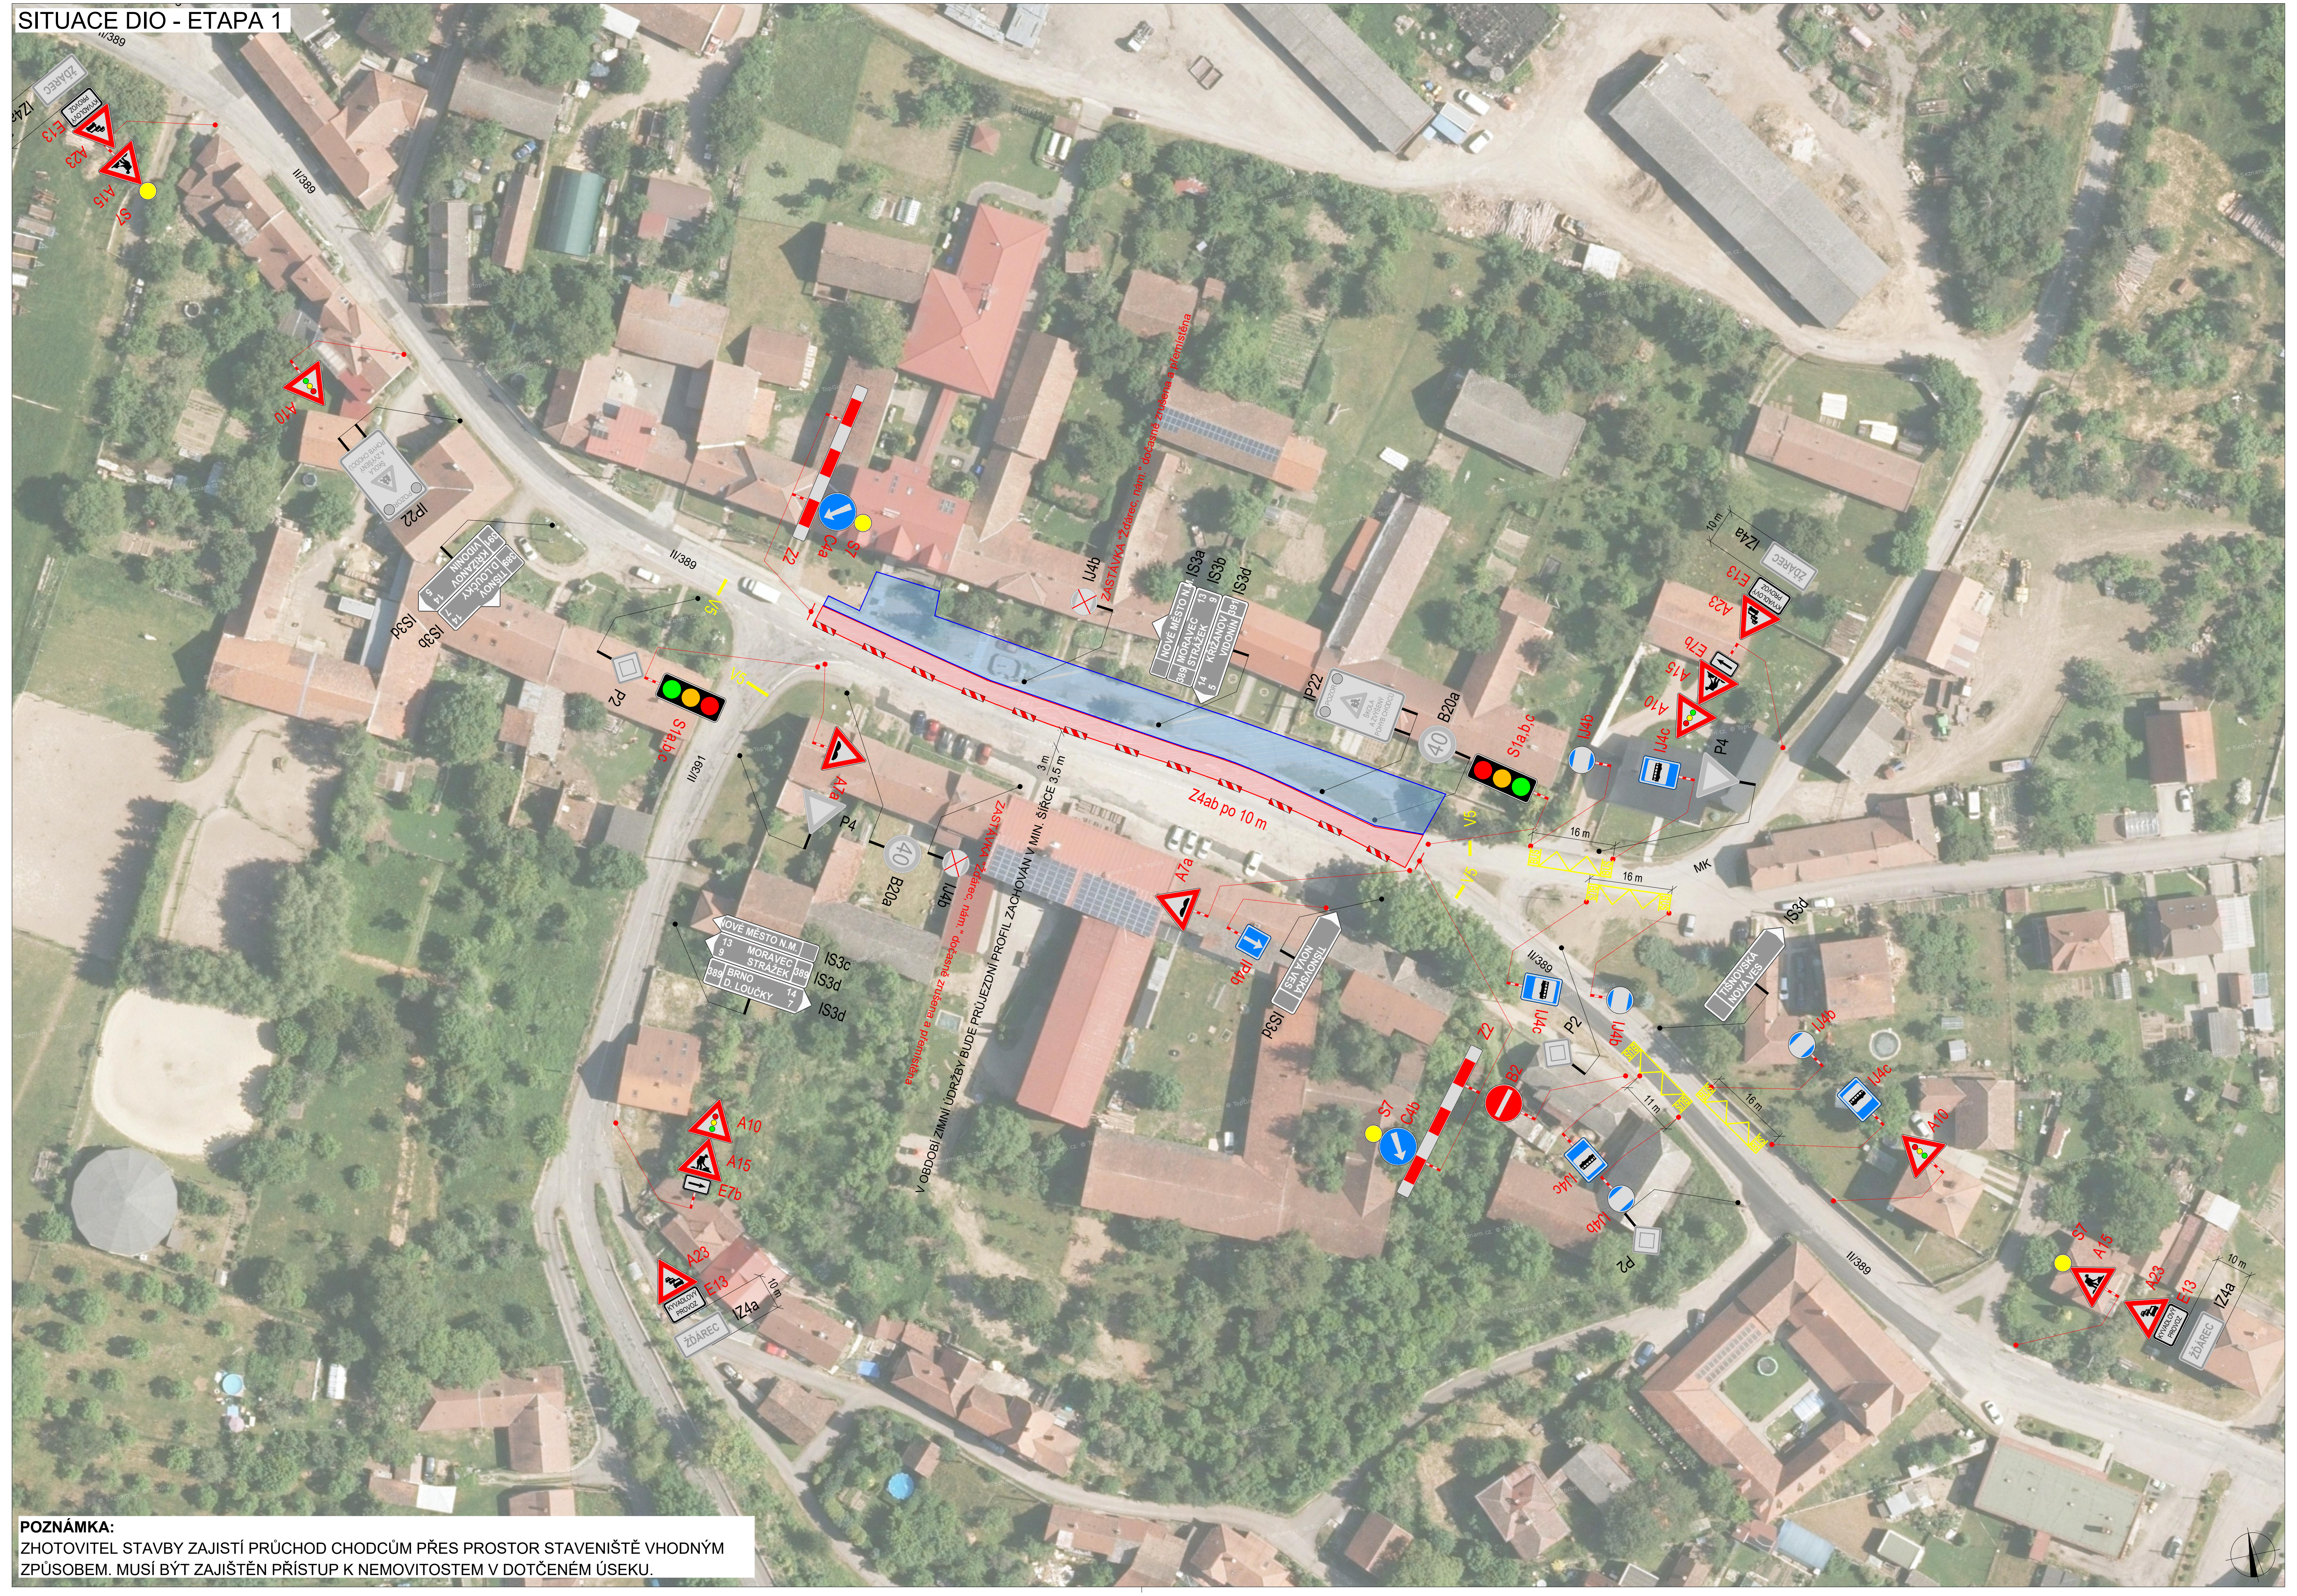

POZNÁMKA:
ZHOTOVITEL STAVBY ZAJISTÍ PRŮCHOD CHODCŮM PŘES PROSTOR STAVENIŠTĚ VHODNÝM ZPŮSOBEM. MUSÍ BÝT ZAJIŠTĚN PŘÍSTUP K NEMOVITOSTEM V DOTČENÉM ÚSEKU.

SITUACE DIO - ETAPA 2

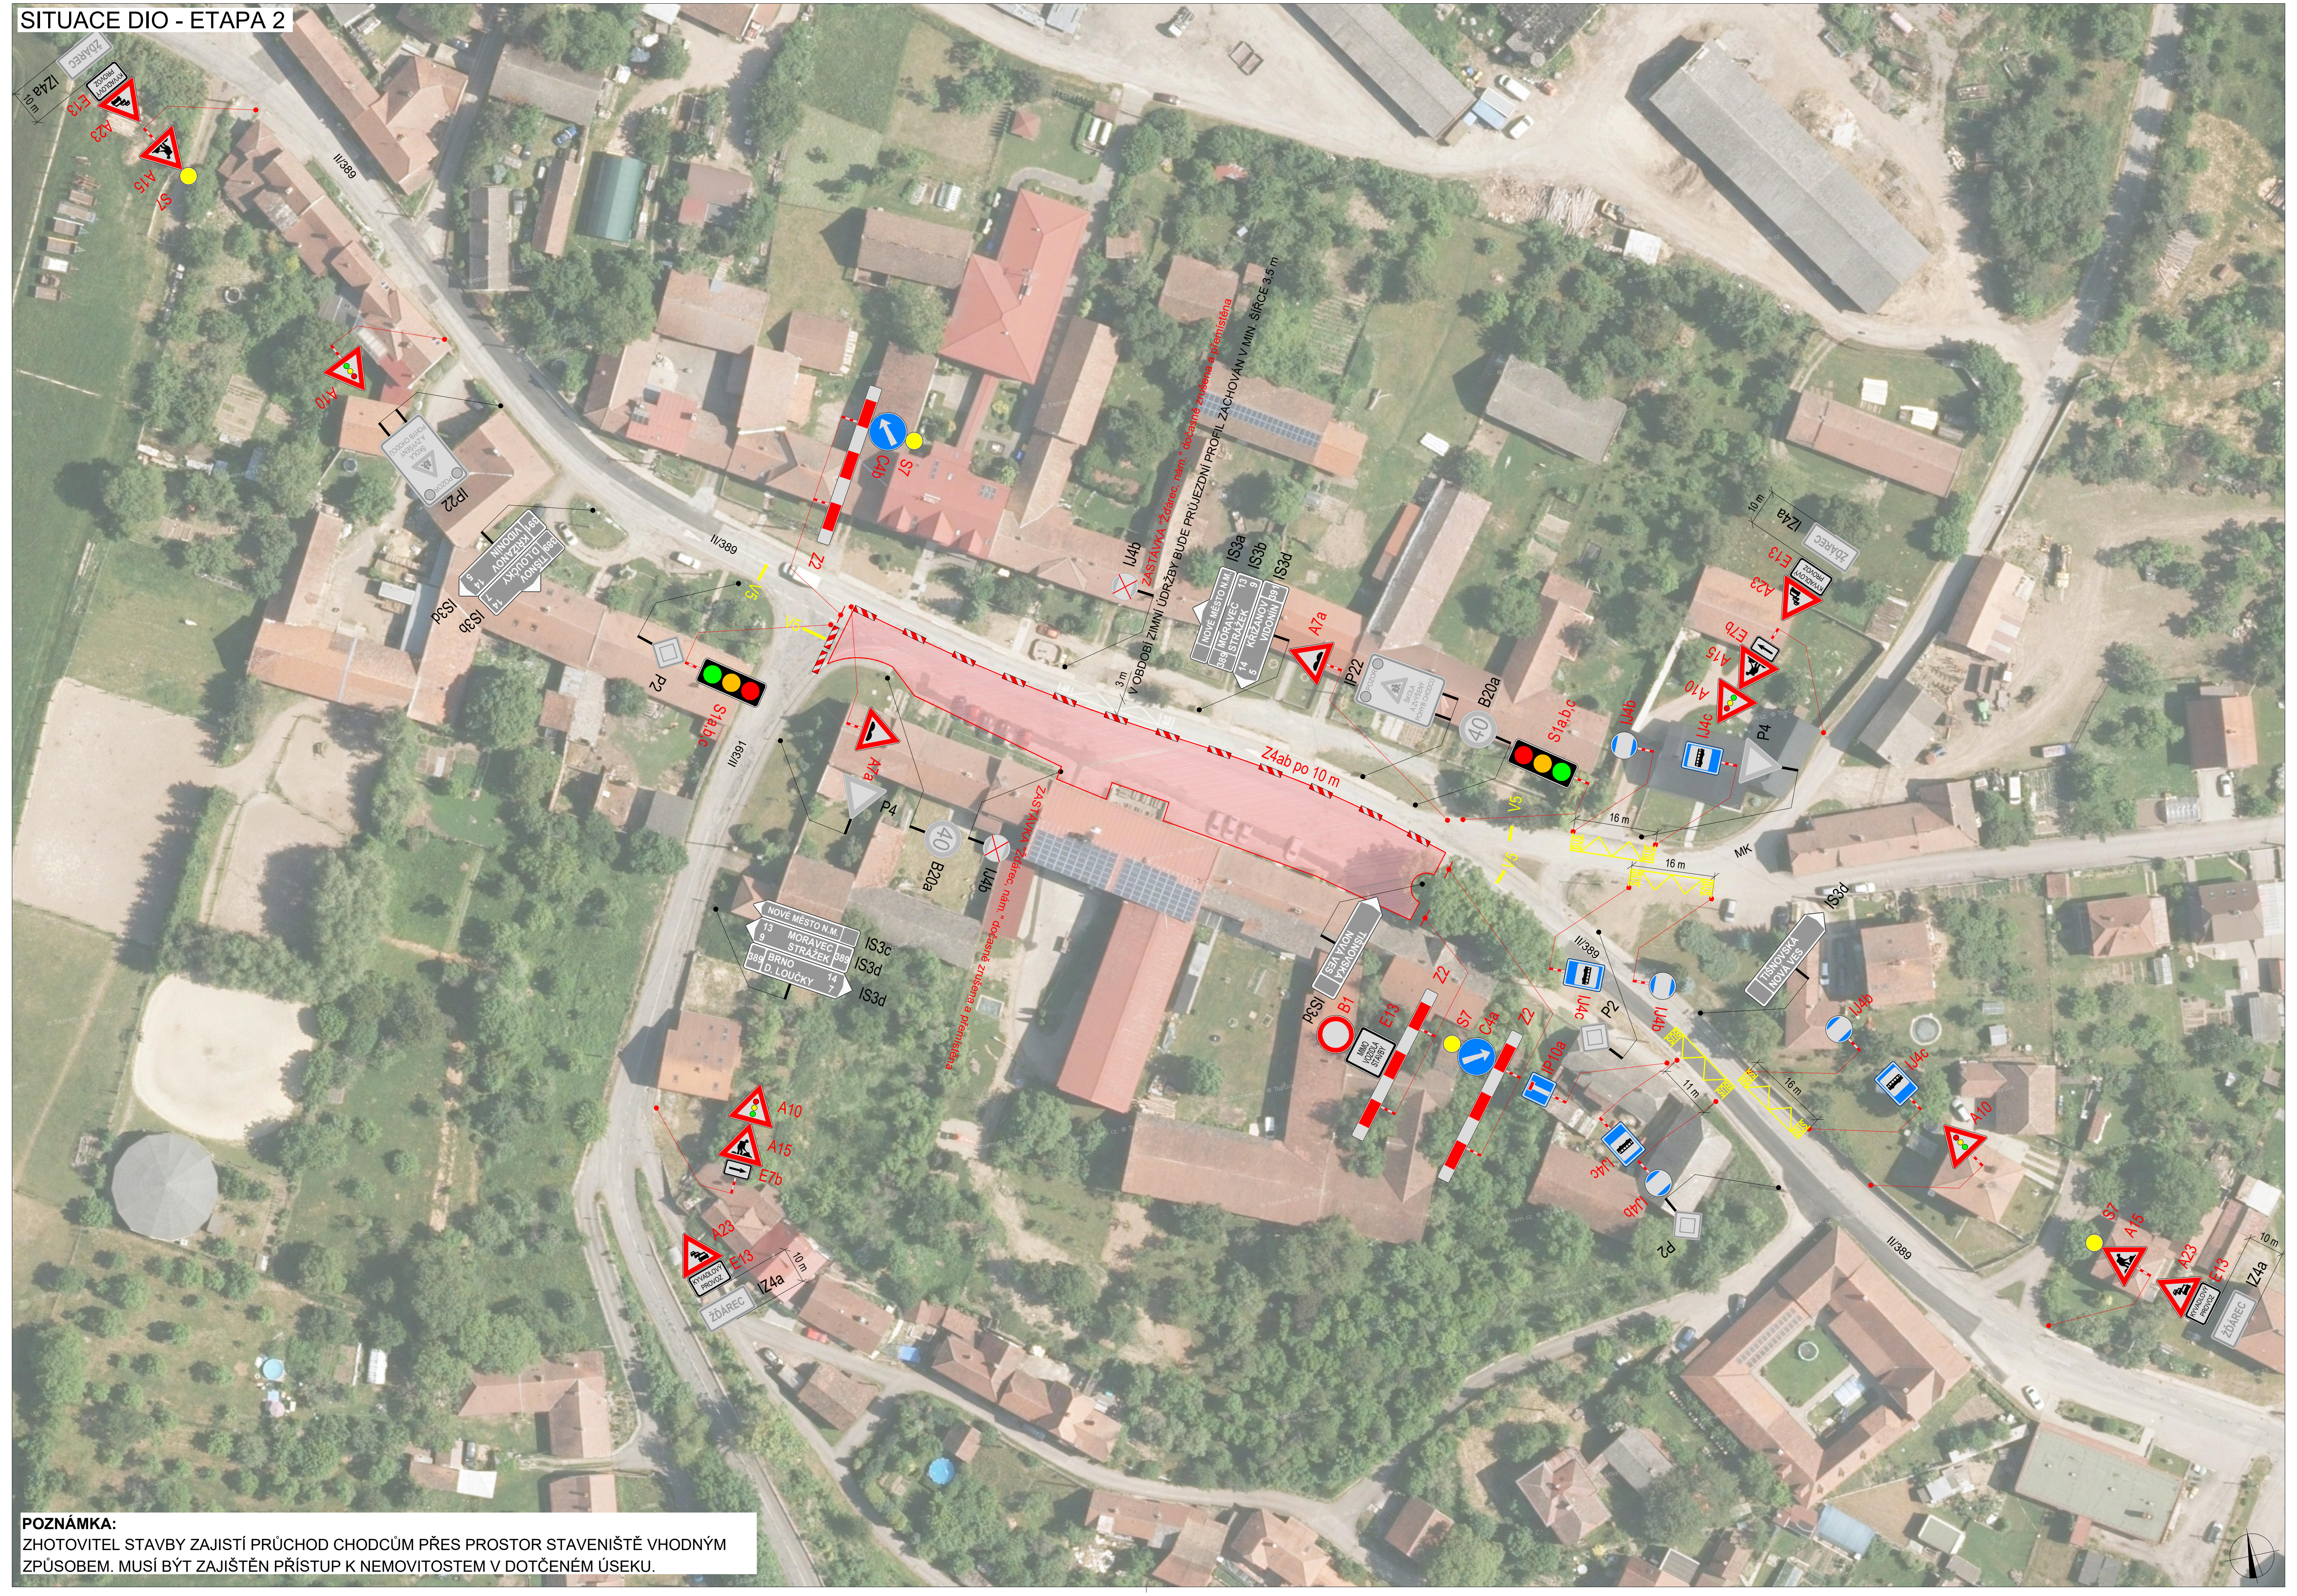

POZNÁMKA:
ZHOTOVITEL STAVBY ZAJISTÍ PRŮCHOD CHODCŮM PŘES PROSTOR STAVENIŠTĚ VHODNÝM ZPŮSOBEM. MUSÍ BÝT ZAJIŠTĚN PŘÍSTUP K NEMOVITOSTEM V DOTČENÉM ÚSEKU.

PLATNOST DOKUMENTACE

V .... dne	V .... dne	V .... dne ....
V .... dne	V .... dne	V .... dne ....

SITUACE ŠIRŠÍCH VZTAHŮ

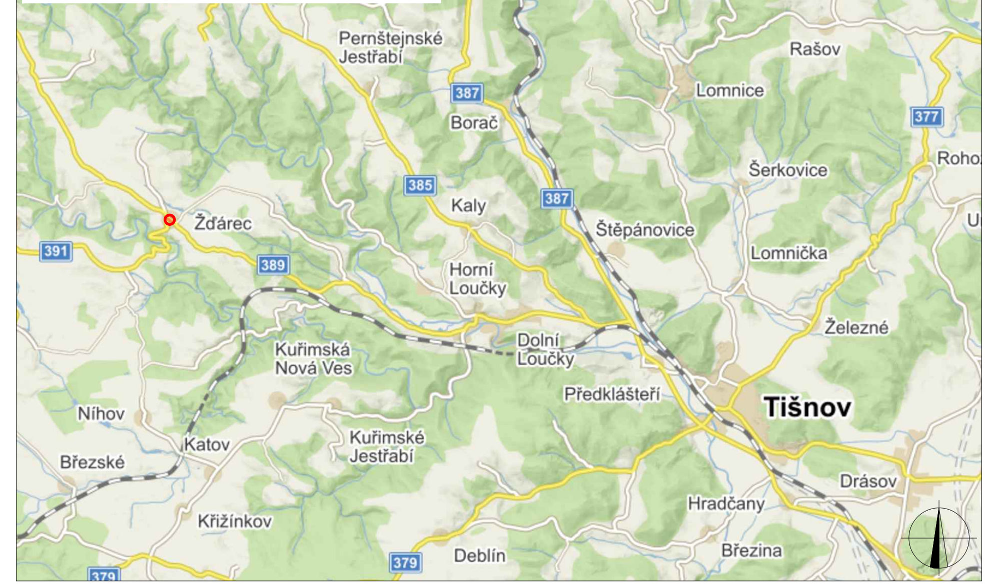

LEGENDA

STOP P6	TRVALÉ SVISLÉ DOPRAVNÍ ZNAČENÍ
STOP P6	DOČASNĚ ZNEPLATNĚNÉ TRVALÉ DOPRAVNÍ ZNAČENÍ
STOP P6	NAVRŽENÉ PŘECHODNÉ DOPRAVNÍ ZNAČENÍ
	UZAVŘENÝ ÚSEK
	PRACOVNÍ MÍSTO - SILNICE A ZPEVNĚNÉ PLOCHY
	PRACOVNÍ MÍSTO - CHODNÍKY A ZELENÉ PLOCHY
	NAVRŽENÉ VDZ

SITUACE DIO UPRAVENA DLE PŘIPOMÍNEK PČR ÚO BRNO-VENKOV DI DLE STANOVISKA ZE DNE 7.2.2023 Č.J.: KRPB-29028-2/ČJ-2023-0603DI-HRB

Použité dopravní značení bude v základní velikosti a v reflexním provedení tř.1
K návrhu dopravního značení bylo využito: TP 65 Zásady pro dopravní značení na pozemních komunikacích,TP 66 Zásady pro označování pracovních míst na pozemních komunikacích

VYPRACOVAL:	Ing. Adam Ohera	*(podpis)*
KONTROLOVAL:	Bc. Lukáš Vonderka, MBA	*(podpis)*

NÁZEV STAVBY: REVITALIZACE VEŘEJNÉHO PROSTRANSTVÍ - OBEC ŽĎÁREC	ČÍSLO ZAKÁZKY:	008/2023
	FORMÁT:	5 x A4
	ÚČEL:	RDS
OBSAH: DOPRAVNĚ - INŽENÝRSKÁ OPATŘENÍ	ČÍSLO PŘÍLOHY:	02
	DATUM:	01/2023

ZLIN MARK DOPRAVNÍ ZNAČENÍ
ZLINMARK DZ s.r.o.
Hviezdoslavova 1191/55a
627 00 Brno
Mob.: +420725994691
Mail.: zlinmark@zlinmark.cz
www.zlinmark.cz